
















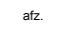
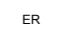
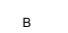






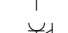



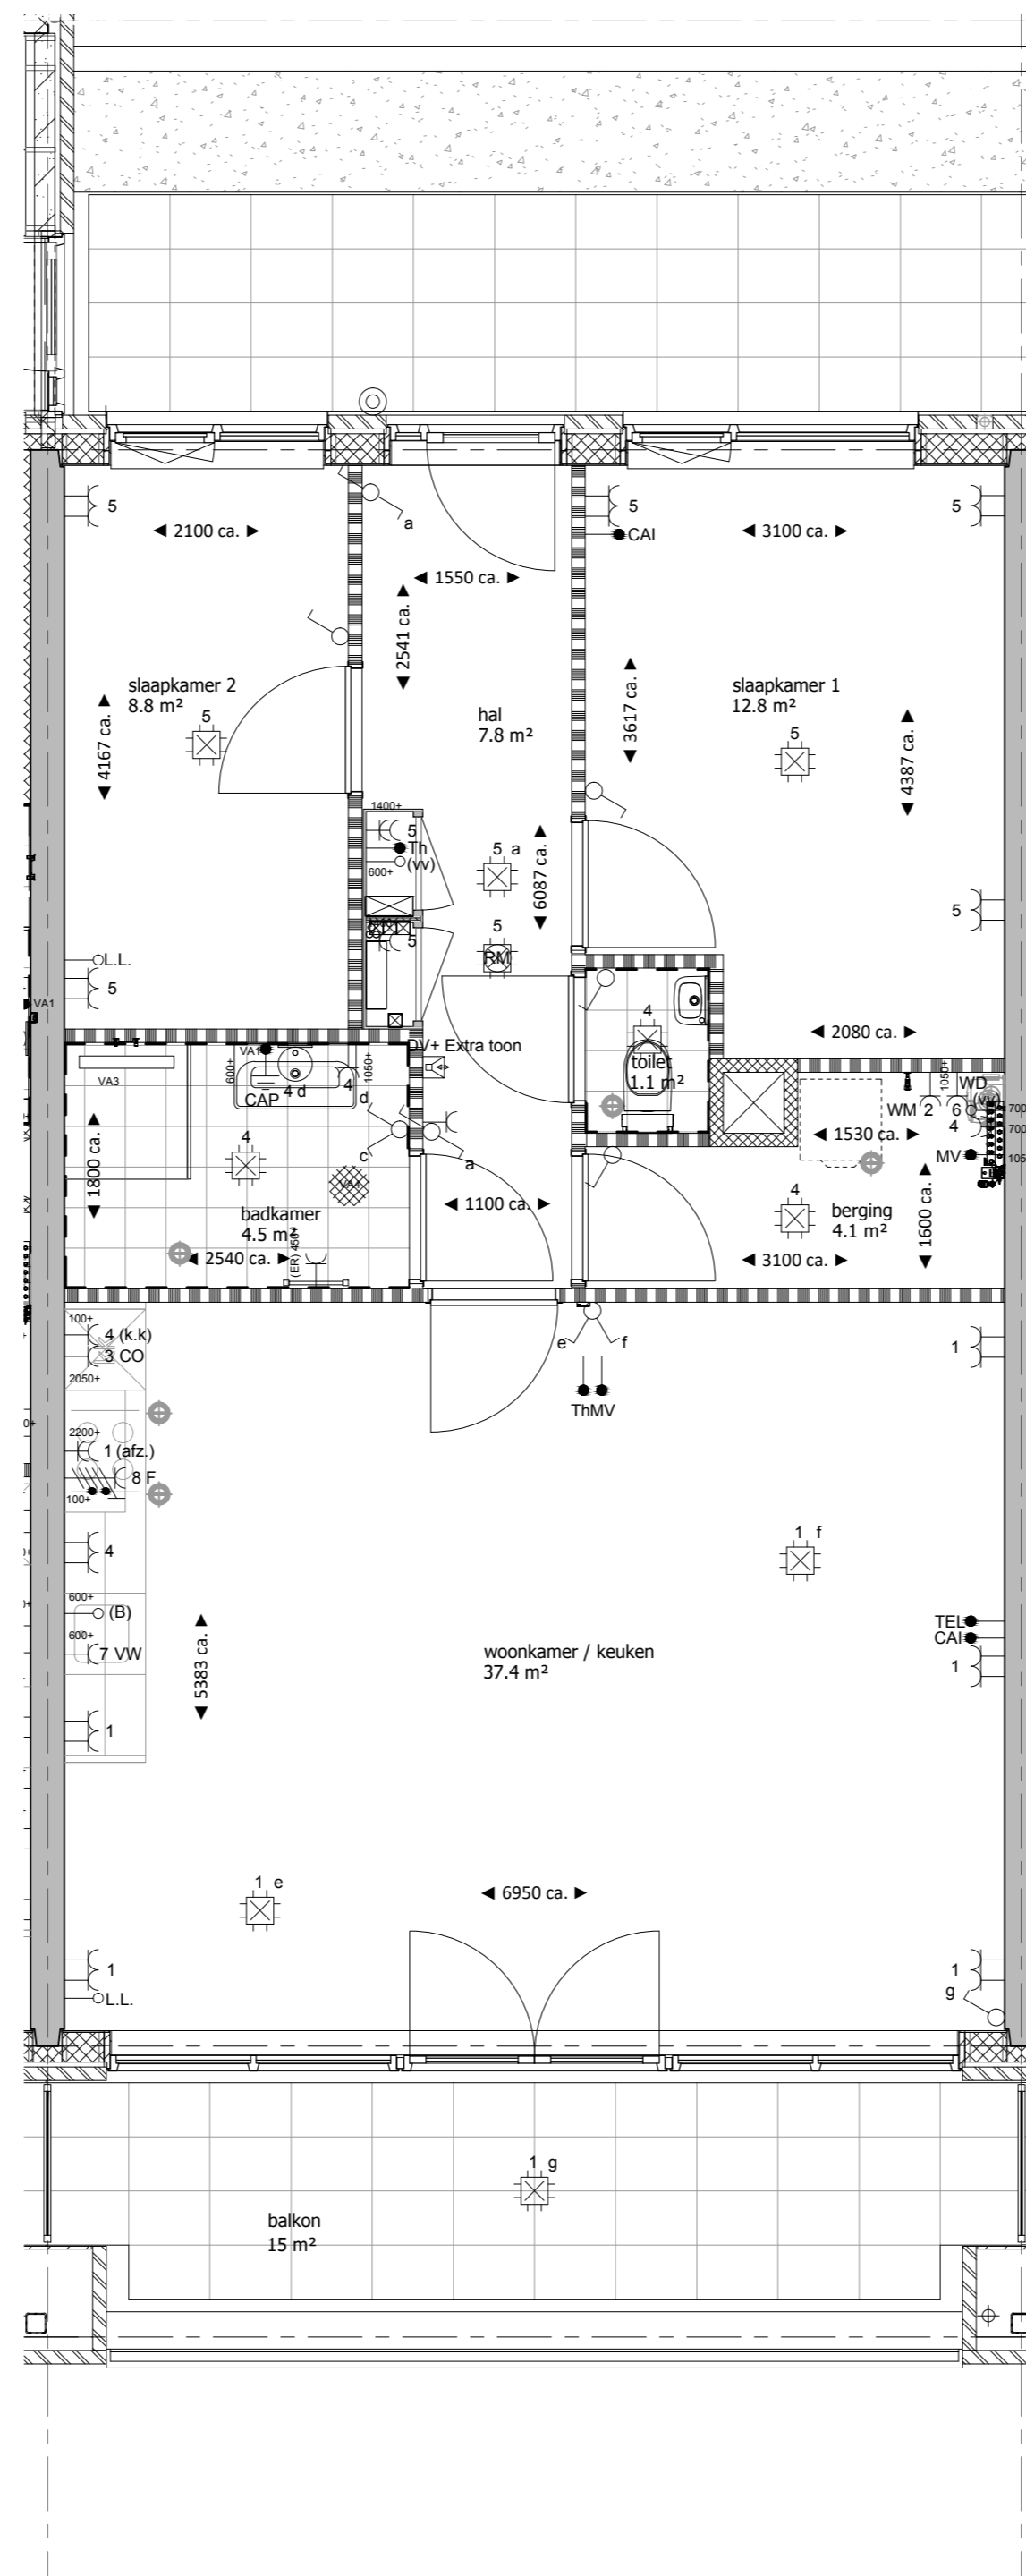

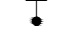
## RENOVOOI


-  1 polig schakelaar
-  serie schakelaar
-  wisselschakelaar
-  enkele wandcontactdoos (wcd)
-  dubbele wandcontactdoos hor.
-  wandcontactdoos vert.
-  beldrukker
-  videfoon / telefoon
-  leiding loos (contole draad)
-  leiding bedraad
-  perilex wandcontactdoos
-  aarding
-  centraal aardpunt
-  armatuur op wand
-  licht aansluiting met groepnummer
-  rookmelder aansluitpunt
-  afzuiging
-  elektrische radiator
-  boiler
-  fornuis
-  koelkast
-  combi oven
-  mechanische ventilatie
-  thermostaat
-  vloerverdeler
-  vaatwasser
-  wasdroger
-  wasmachine
-  groepnummer elektra
-  mv-afzuigpunt plafond

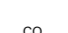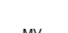- wcd in ruimten 300+ vl.
- wcd boven keukenblad 1100+ vl.
- schakelaars 1050+ vl.
- videfoon 1500+ vl.
- thermostaat en MV bediening 1500+ vl.
- wandlichtpunt badkamer 1800+ vl.
- beldrukker 1200+ vl

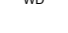

### TYPE B | BGO = 81,5 m<sup>2</sup>

1e verdieping Walter Kollolaan 71, 72  
 2e verdieping Walter Kollolaan 75, 76  
 3e verdieping Walter Kollolaan 79, 80

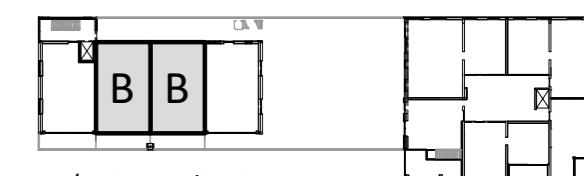

1e t/m 3e verdieping

## PARKBLOK TERWIJDE UTRECHT

ONDERWERP	Woningtype B	Datum	15.03.2019
SCHAAL	1:50	Gewijzigd	-
FORMAAT	A2		
Getekend	VL	TEKENINGNR	VT_02