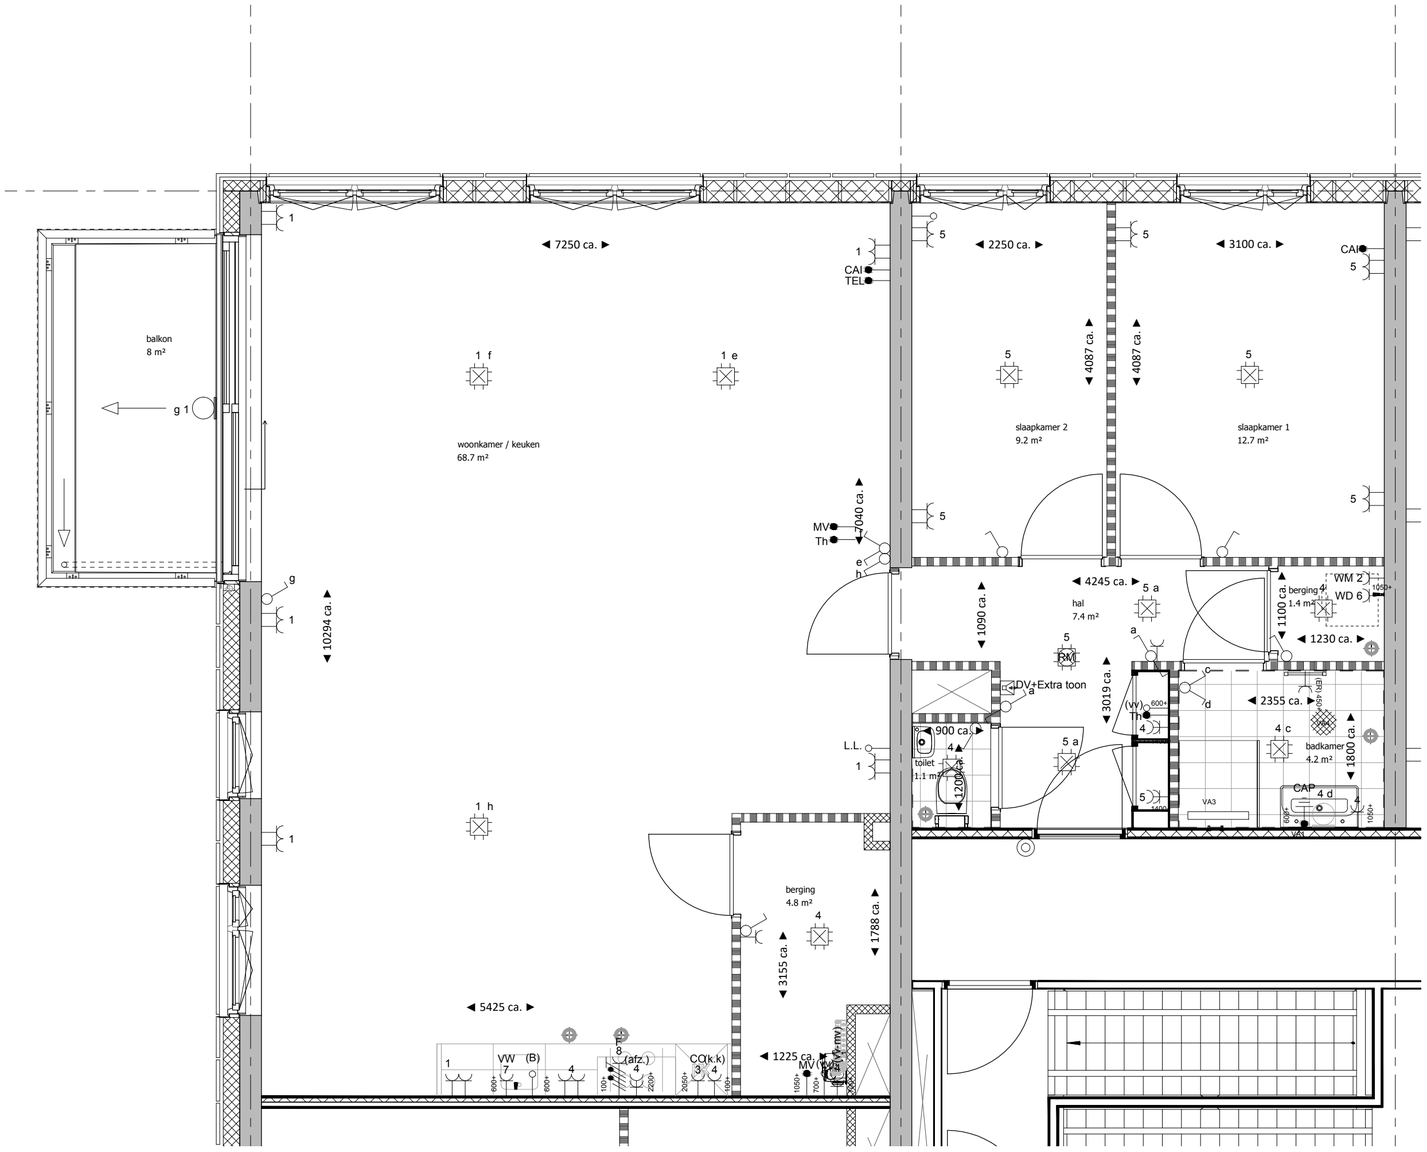

RENVOOI

- 1 polig schakelaar
- serie schakelaar
- wisselschakelaar
- enkele wandcontactdoos (wcd)
- dubbele wandcontactdoos hor.
- wandcontactdoos vert.
- beldrukker
- videofoon / telefoon
- leiding loos (contole draad)
- leiding bedraad
- perilex wandcontactdoos
- aarding
- centraal aardpunt
- armatuur op wand
- licht aansluiting met groepnummer
- rookmelder aansluitpunt
- afz. afzuiging
- ER elektrische radiator
- B boiler
- F fornuis
- k.k. koelkast
- CO combi oven
- MV mechanische ventilatie
- Th thermostaat
- vv vloerverdeler
- VW vaatwasser
- WD wasdroger
- WM wasmachine
- ² groepnummer elektra
- mv-afzuigpunt plafond

wcd in ruimten 300+ vl.
wcd boven keukenblad 1100+ vl.
schakelaars 1050+ vl.
videofoon 1500+ vl.
thermostaat en MV bediening 1500+ vl.
wandlichtpunt badkamer 1800+ vl.
beldrukker 1200+ vl

TYPE H' | BGO = 114,6 m² ???

6e verdieping Walter Kollolaan 113

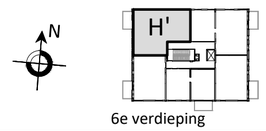

6e verdieping

PARKBLOK TERWIJDE UTRECHT

ONDERWERP	Woningtype H'	Datum	15.03.2019
SCHAAL	1:50	Gewijzigd	-
FORMAAT	A2		
Getekend	VL	TEKENINGNR	VT_15