






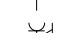




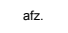
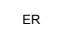
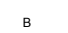


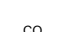



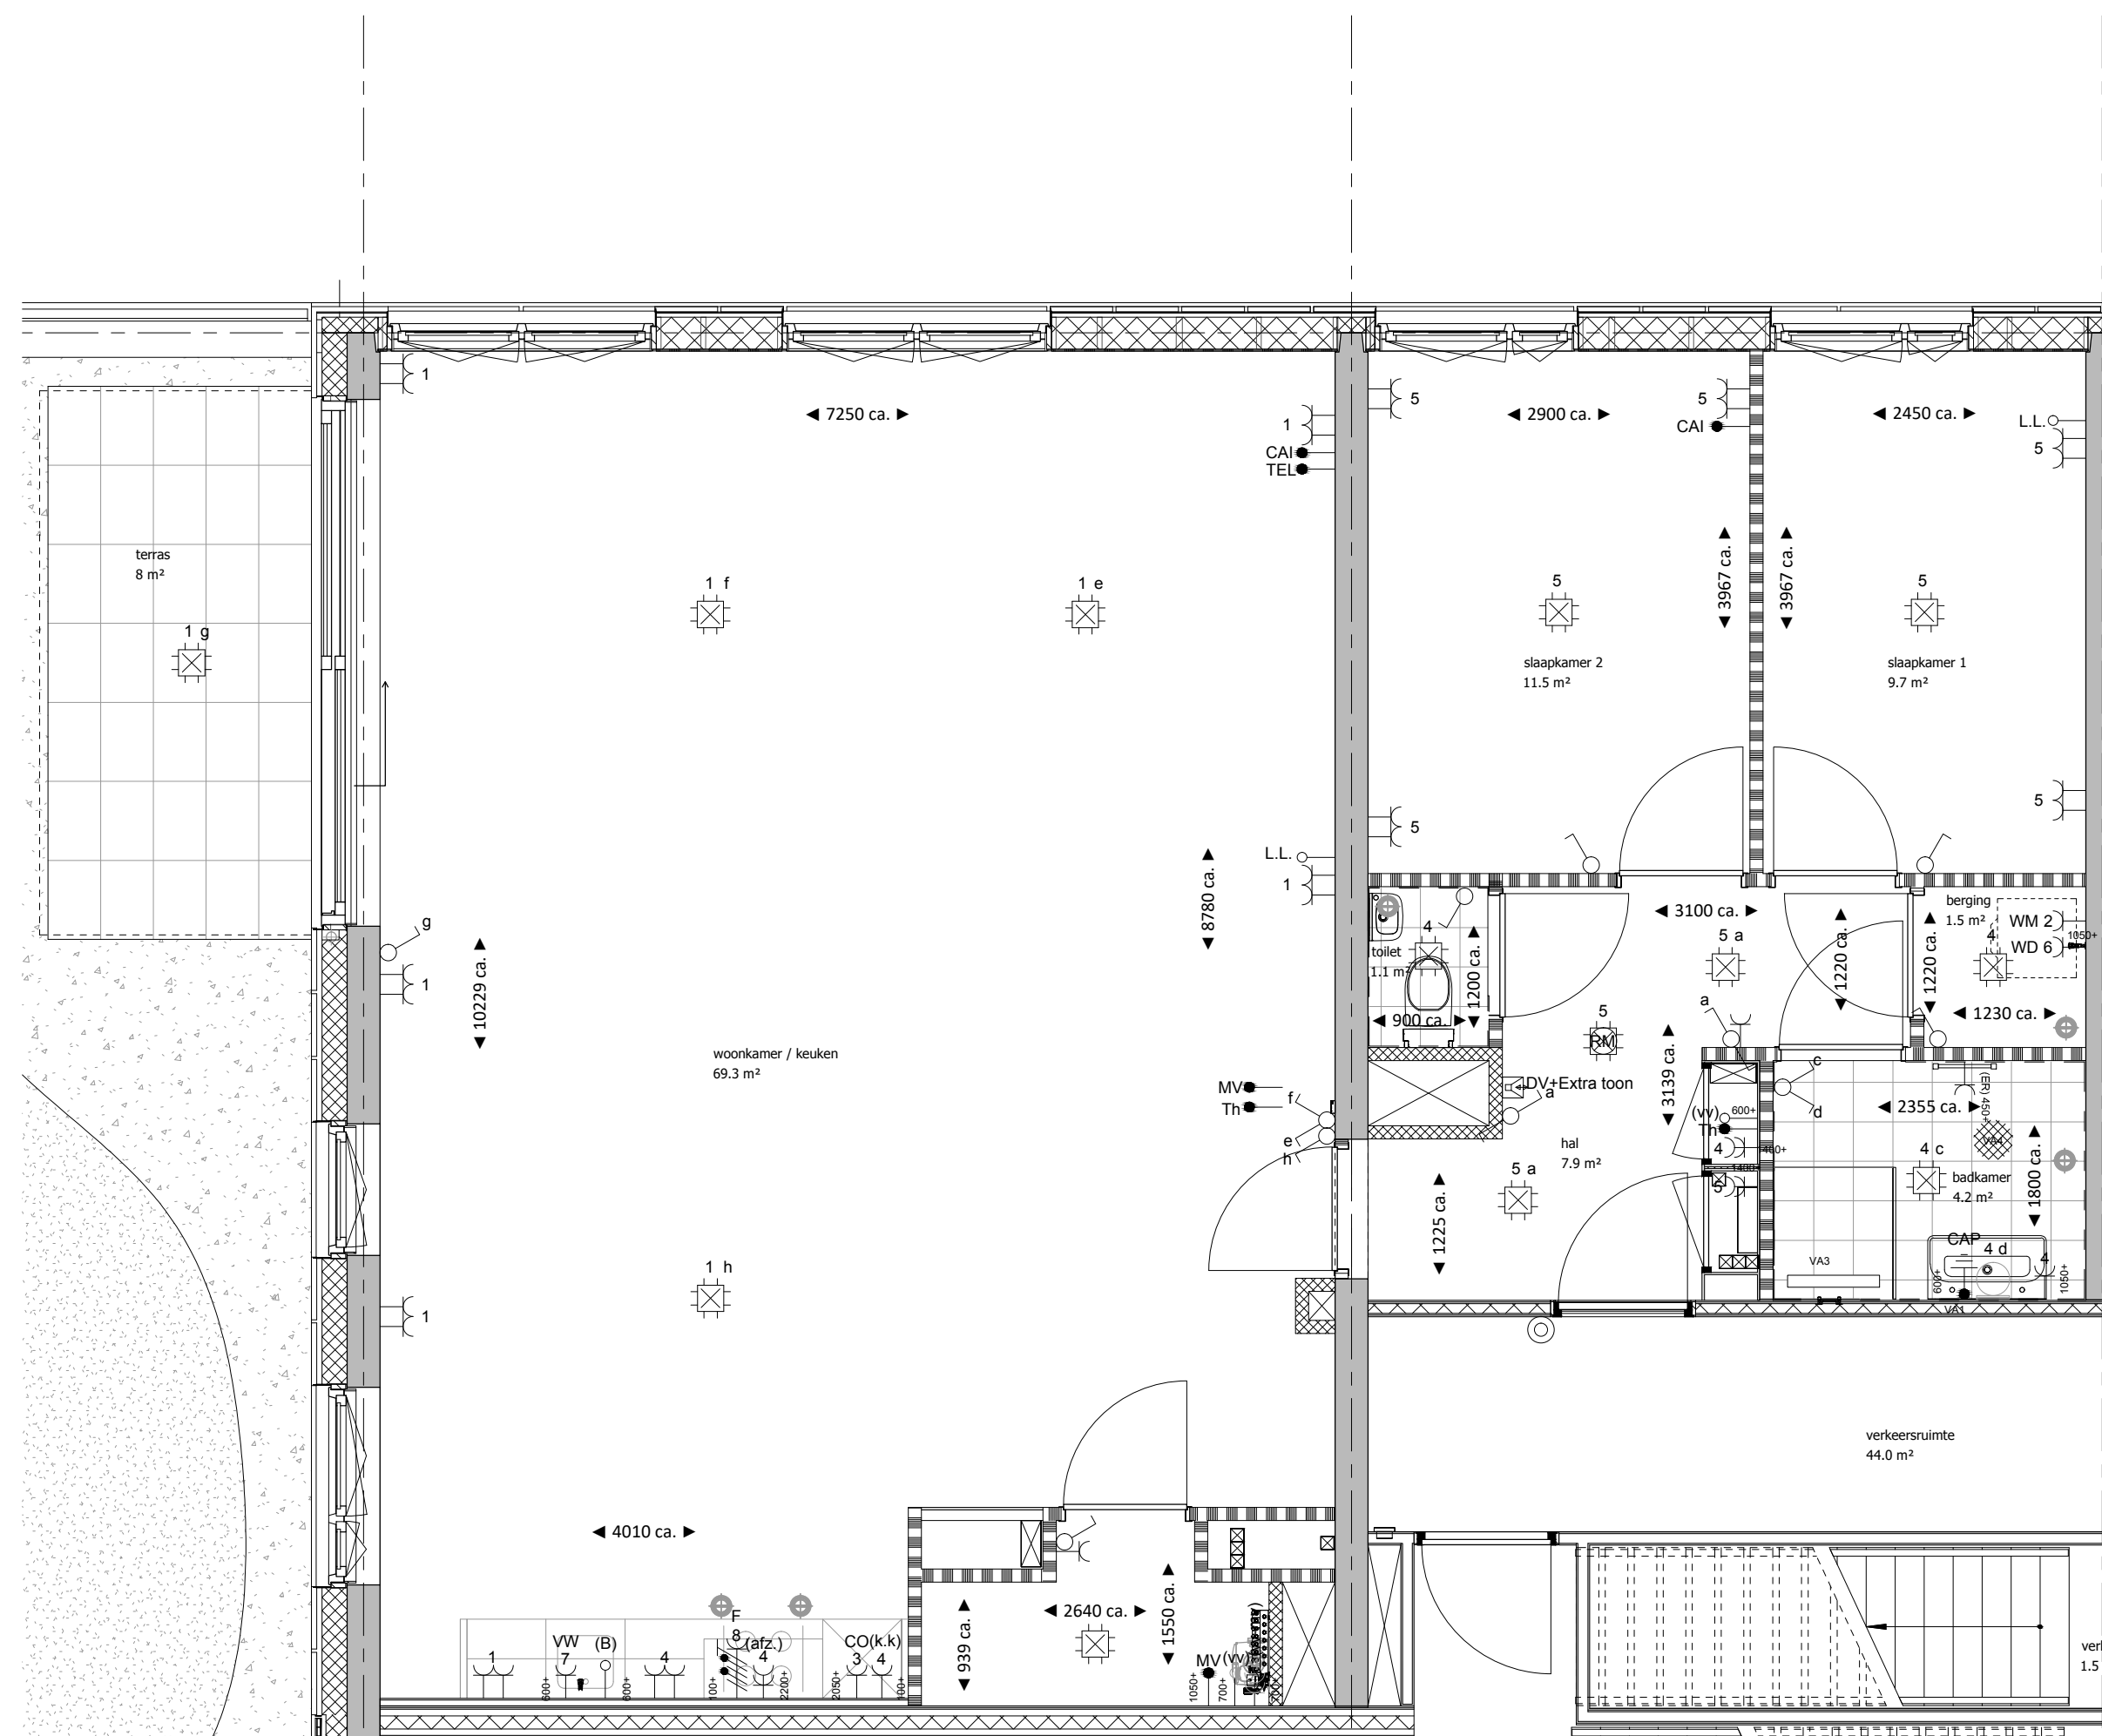


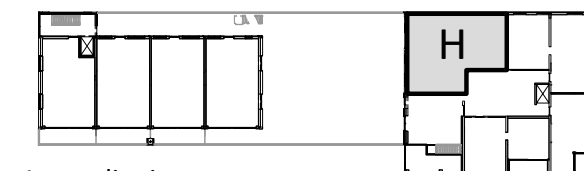
RENVOOI

-  1 polig schakelaar
-  serie schakelaar
-  wisselschakelaar
-  enkele wandcontactdoos (wcd)
-  dubbele wandcontactdoos hor.
-  wandcontactdoos vert.
-  beldrukker
-  videfoon / telefoon
-  leiding loos (contole draad)
-  leiding bedraad
-  perilex wandcontactdoos
-  aarding
-  centraal aardpunt
-  armatuur op wand
-  licht aansluiting met groepnummer
-  rookmelder aansluitpunt
-  afz. afzuiging
-  ER elektrische radiator
-  B boiler
-  F fornuis
-  k.k. koelkast
-  CO combi oven
-  MV mechanische ventilatie
-  Th thermostaat
-  W vloerverdelers
-  VW vaatwasser
-  WD wasdroger
-  WM wasmachine
-  2 groepnummer elektra
-  ● mv-afzuigpunt plafond

- wcd in ruimten 300+ vl.
- wcd boven keukenblad 1100+ vl.
- schakelaars 1050+ vl.
- videfoon 1500+ vl.
- thermostaat en MV bediening 1500+ vl.
- wandlichtpunt badkamer 1800+ vl.
- beldrukker 1200+ vl.



TYPE H | BGO = 114,6 m²
1e verdieping | Walter Kollolaan 84



1e verdieping

PARKBLOK TERWIJDE UTRECHT

ONDERWERP	Woningtype H	Datum	15.03.2019
SCHAAL	1:50	Gewijzigd	-
FORMAAT	A2		
Getekend	VL	TEKENINGNR	VT_14