












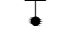



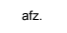
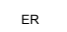
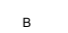



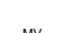




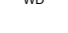

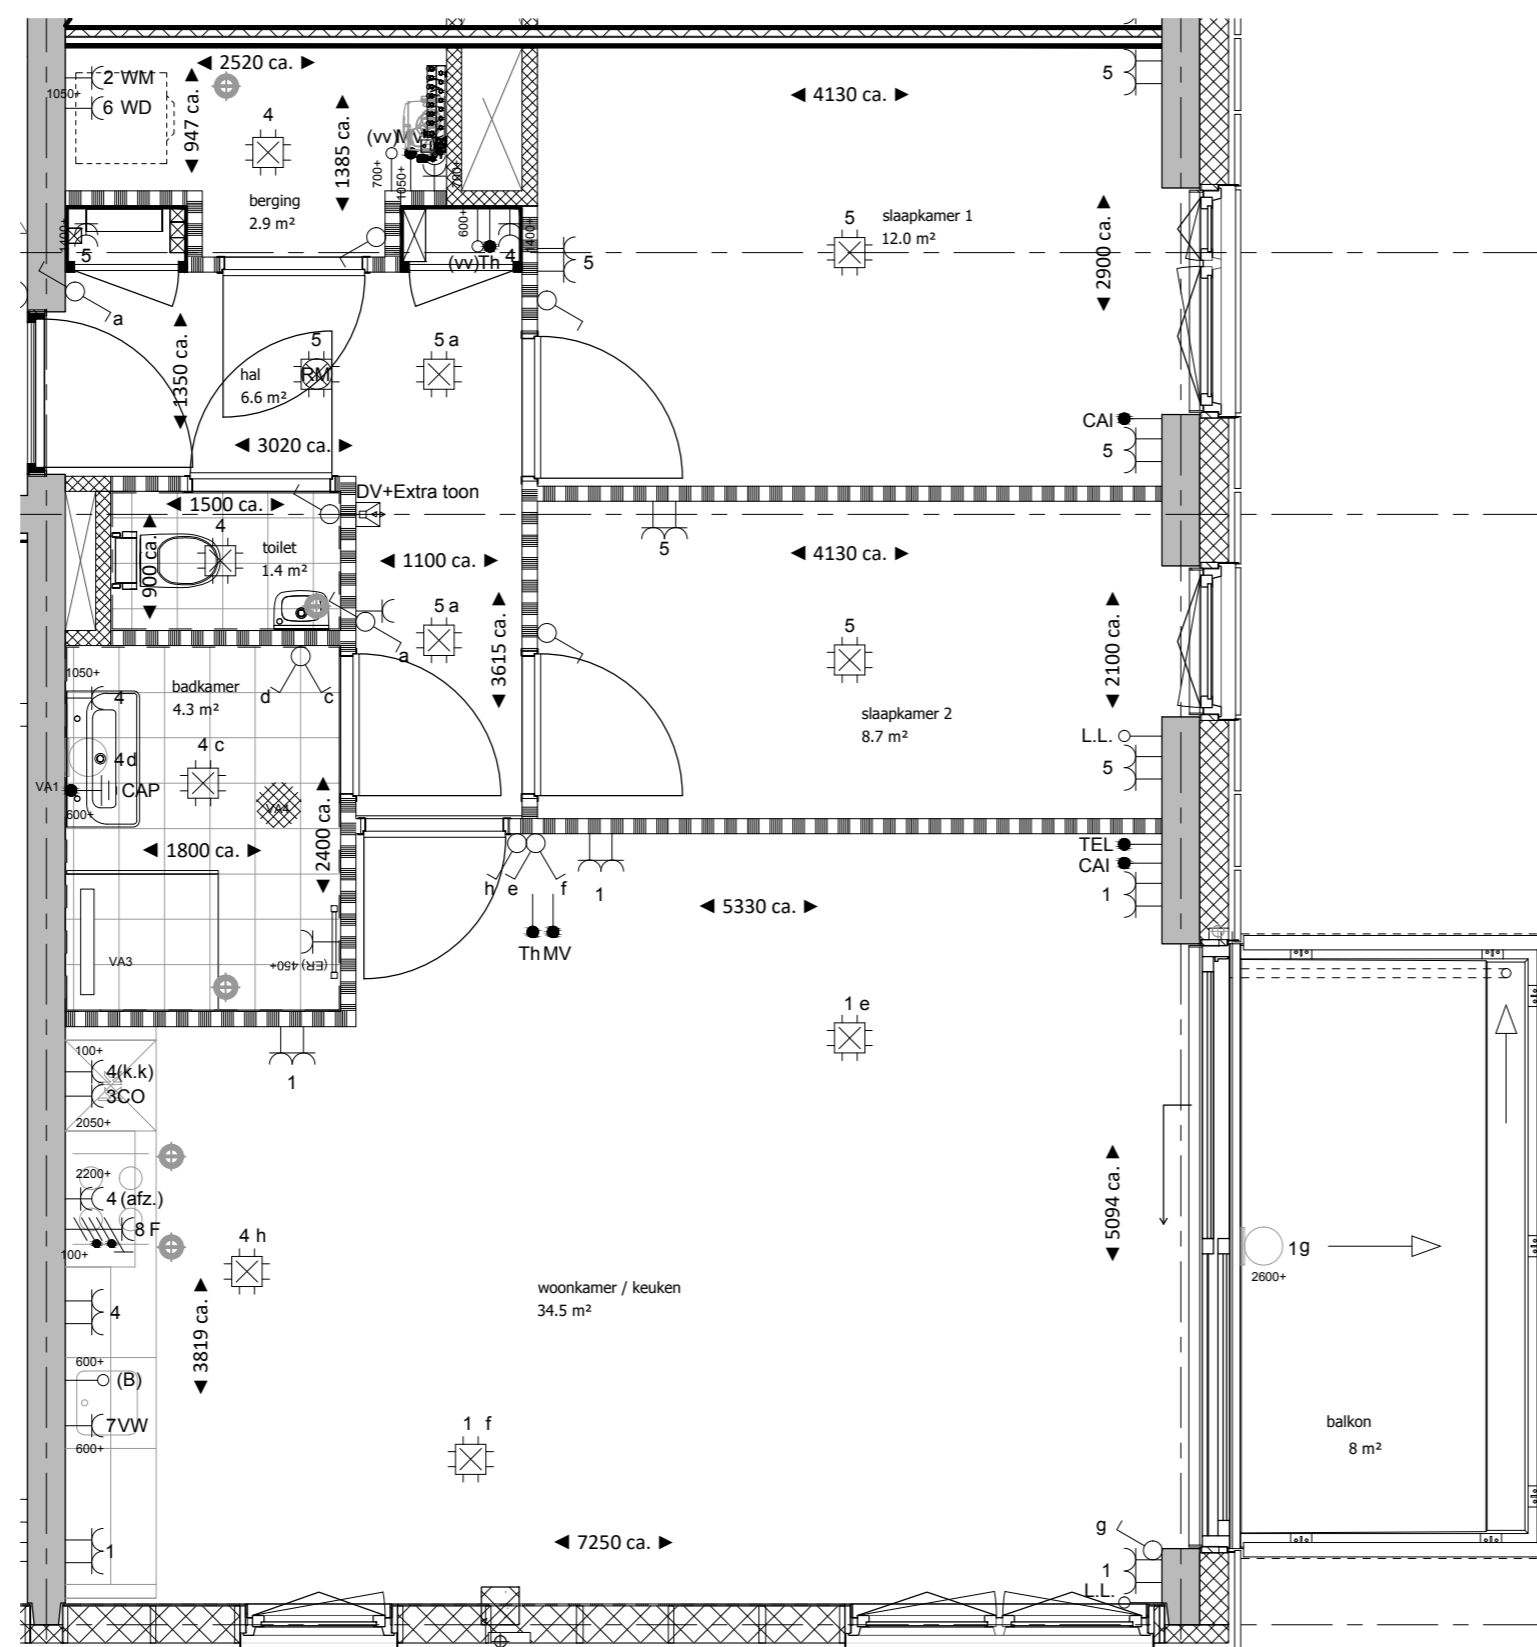


RENOVOOI

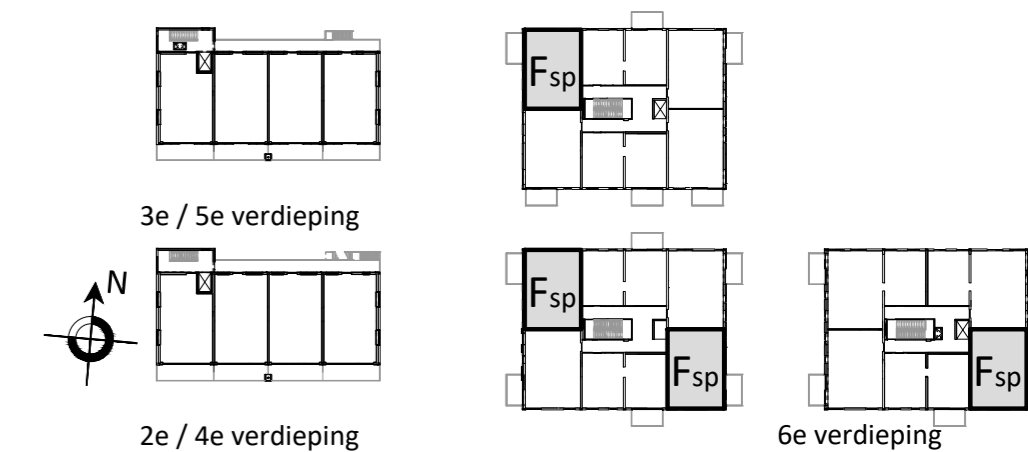
-  1 polig schakelaar
-  serie schakelaar
-  wisselschakelaar
-  enkele wandcontactdoos (wcd)
-  dubbele wandcontactdoos hor.
-  wandcontactdoos vert.
-  beldrukker
-  videfoon / telefoon
-  leiding loos (contole draad)
-  leiding bedraad
-  perilex wandcontactdoos
-  aarding
-  centraal aardpunt
-  armatuur op wand
-  licht aansluiting met groeppnum
-  rookmelder aansluitpunt
-  afz.
-  elektrische radiator
-  boiler
-  fornuis
-  koelkast
-  combi oven
-  mechanische ventilatie
-  thermostaat
-  vloerverdelers
-  vaatwasser
-  wasdroger
-  wasmachine
-  groeppnum elektra
-  mv-afzuigpunt plafond

- wcd in ruimten 300+ vl.
- wcd boven keukenblad 1100+ vl.
- schakelaars 1050+ vl.
- videfoon 1500+ vl.
- thermostaat en MV bediening 1500+ vl.
- wandlichtpunt badkamer 1800+ vl.
- beldrukker 1200+ vl



TYPE Fsp | BGO = 74,7 m²

2e/4e verdieping Walter Kollolaan 85, 89, 98, 101
 3e/5e verdieping Walter Kollolaan 95, 107
 6e verdieping Walter Kollolaan 110



PARKBLOK TERWIJDE UTRECHT

ONDERWERP	Woningtype Fsp	Datum	15.03.2019
SCHAAL	1:50	Gewijzigd	-
FORMAAT	A2		
Getekend	VL	TEKENINGNR	VT_09